

求積表

地番		㊤ 18-5				
点名	境界標の種類	X _n	Y _n	Y _{n+1} -Y _{n-1}	X _n ・(Y _{n+1} -Y _{n-1})	
K7	新 パンキ	205399.743	60089.343	-33.323	-6844535.635989	
K9	新 金属プレート	205474.643	60089.771	4.168	856418.312024	
K10	新 金属板	205477.967	60093.511	47.701	9801504.503867	
K4	新 金属板	205473.087	60137.472	47.307	9720315.326709	
K5	新 金属プレート	205469.366	60140.818	3.656	751196.002096	
G23	新 金属プレート	205402.969	60141.128	-17.724	-3640562.222556	
G11	既 コンクリート杭	205400.903	60123.094	-51.785	-10636685.761855	
合計					7650.524296	
合計面積					3825.2621480	
地積					3825.26 m ²	
坪数					1157.14 坪	

地番		㊤ 18-16				
点名	境界標の種類	X _n	Y _n	Y _{n+1} -Y _{n-1}	X _n ・(Y _{n+1} -Y _{n-1})	
K8	新 刻み	205478.225	60089.796	2.435	500339.477875	
G18	新 刻み	205480.393	60092.206	48.278	9920182.413254	
G21	新 刻み	205475.376	60138.074	48.598	9985692.322848	
G10	新 刻み	205472.386	60140.804	2.744	563816.227184	
K5	新 金属プレート	205469.366	60140.818	-3.332	-684623.927512	
K4	新 金属板	205473.087	60137.472	-47.307	-9720315.326709	
K10	新 金属板	205477.967	60093.511	-47.701	-9801504.503867	
K9	新 金属プレート	205474.643	60089.771	-3.715	-763338.298745	
合計					248.384328	
合計面積					124.1921640	
地積					124.19 m ²	
坪数					37.56 坪	

○：規則第77条第1項第9号に定める境界標


総合計面積	3949.4543120 m ²
-------	-----------------------------

既知点の名称及び座標値

名称	X座標	Y座標	種類
3-NO.7	205482.236	60073.765	3級基準点(福島地方務局)
NO.22	205475.705	60138.174	4級基準点(福島地方務局)
NO.27	205387.591	60080.865	4級基準点(福島地方務局)
NO.28	205331.585	60084.589	4級基準点(福島地方務局)

世界測地系(測地成果2011):区 座標変換:-

(令和3年5月18日測量)

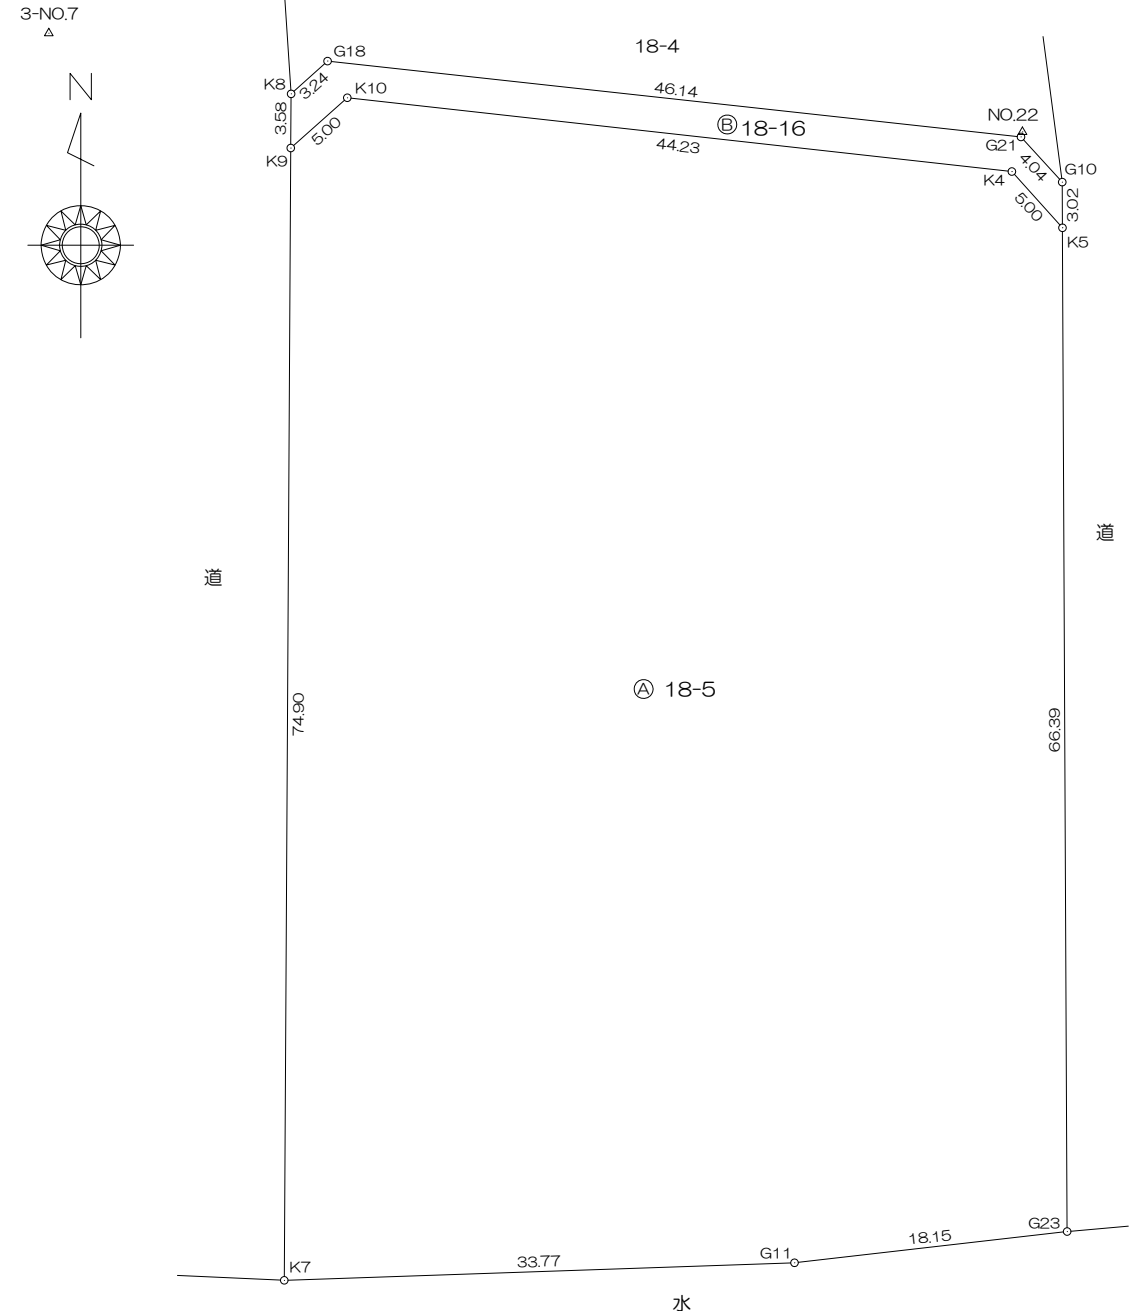

NO.27
56.13
NO.28

作成者	公益社団法人 福島県公共嘱託登記土地家屋調査士協会 土地家屋調査士 菊池 研 (令和3年5月18日作成)			嘱託者	伊達郡桑折町長 高橋 宣博	縮尺	$\frac{1}{500}$
-----	--	--	--	-----	---------------	----	-----------------